
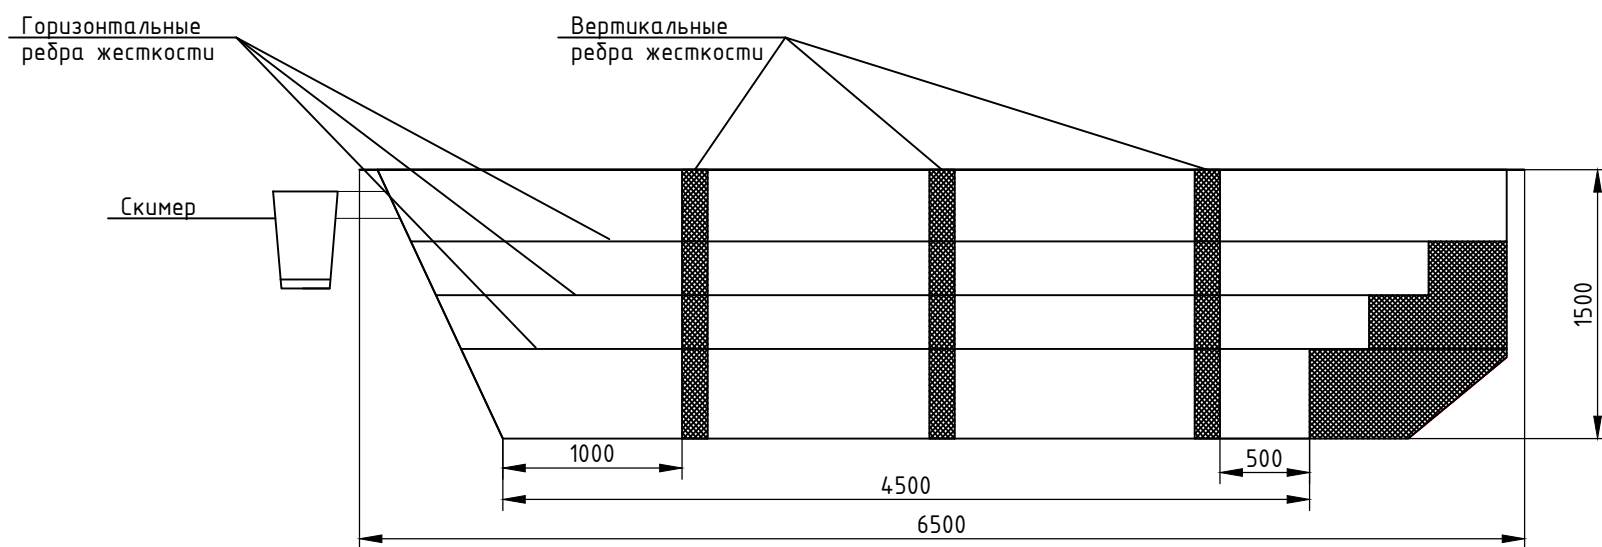
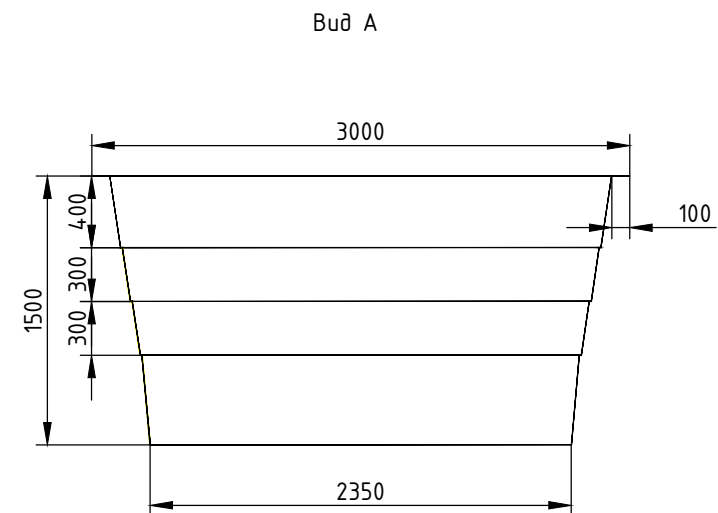


М (1:40)

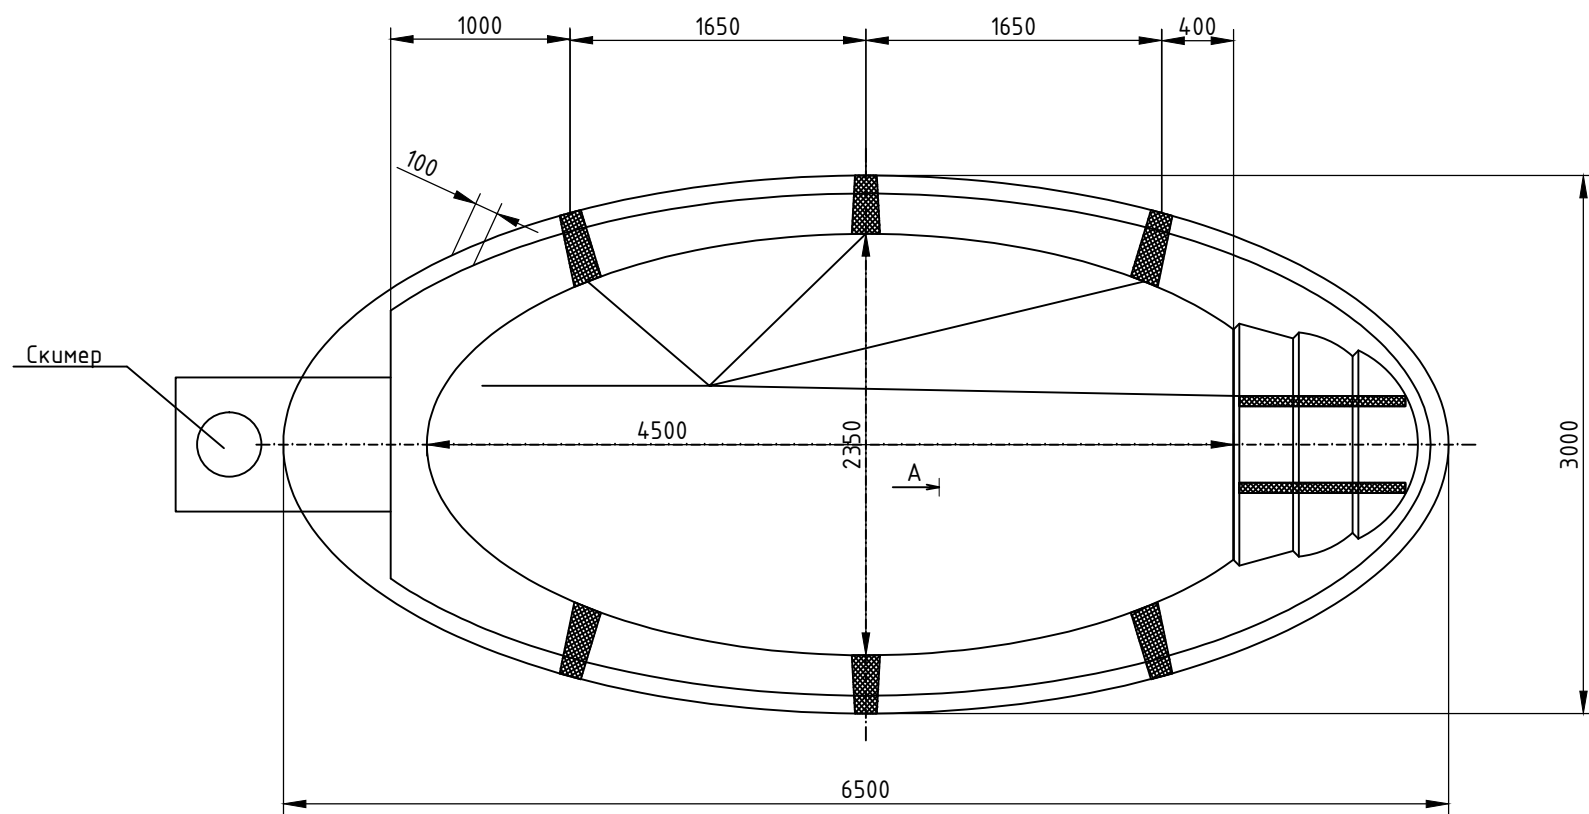

СОГЛАСОВАНО

ВЗАМ. ИНВ.Н

ПОДПИСЬ И ДАТА

ИНВ.Н ПОДЛ.

Изм.	Кол.уч.	Лист	№ док.	Подпись	Дата				
Разраб.		Вяжн А.В.				Чаши бассейнов	Стадия	Лист	Листов
Проверил		Ларионова М.Н.					Р	3	
ГИП		Кладченко Д.В.				Доминика	ООО "Аквадиография"		
Н.контр.		Кононова Ю.С.							
Утв.		Доля Д.В.							

Копировал

Формат А3