
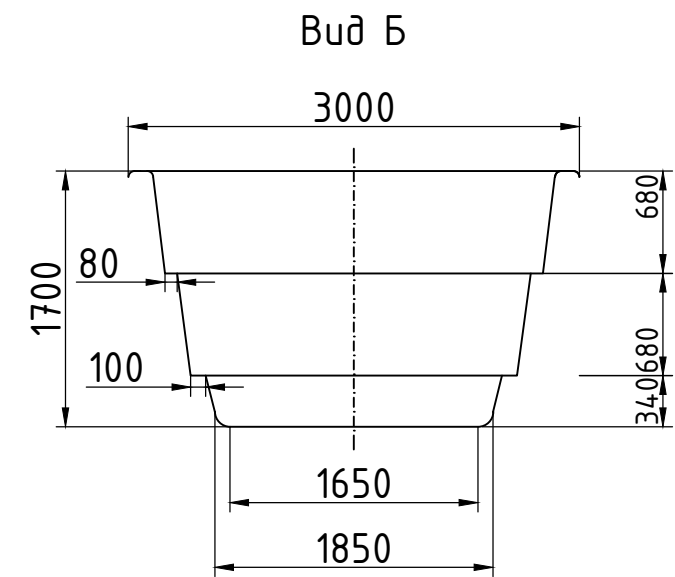
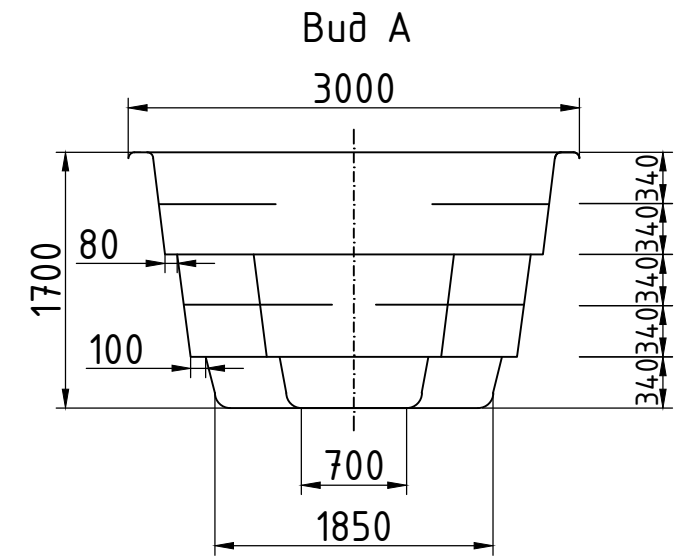
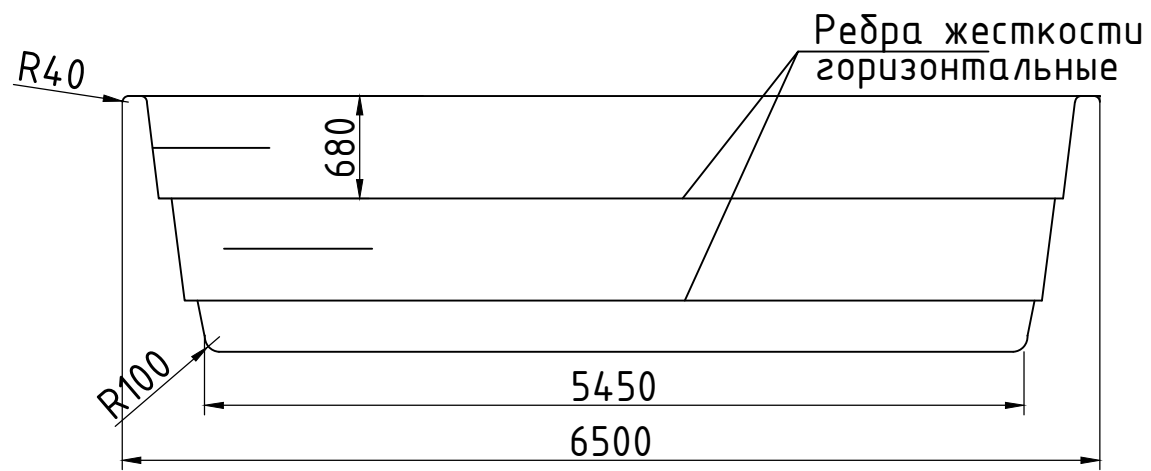


M (1:50)

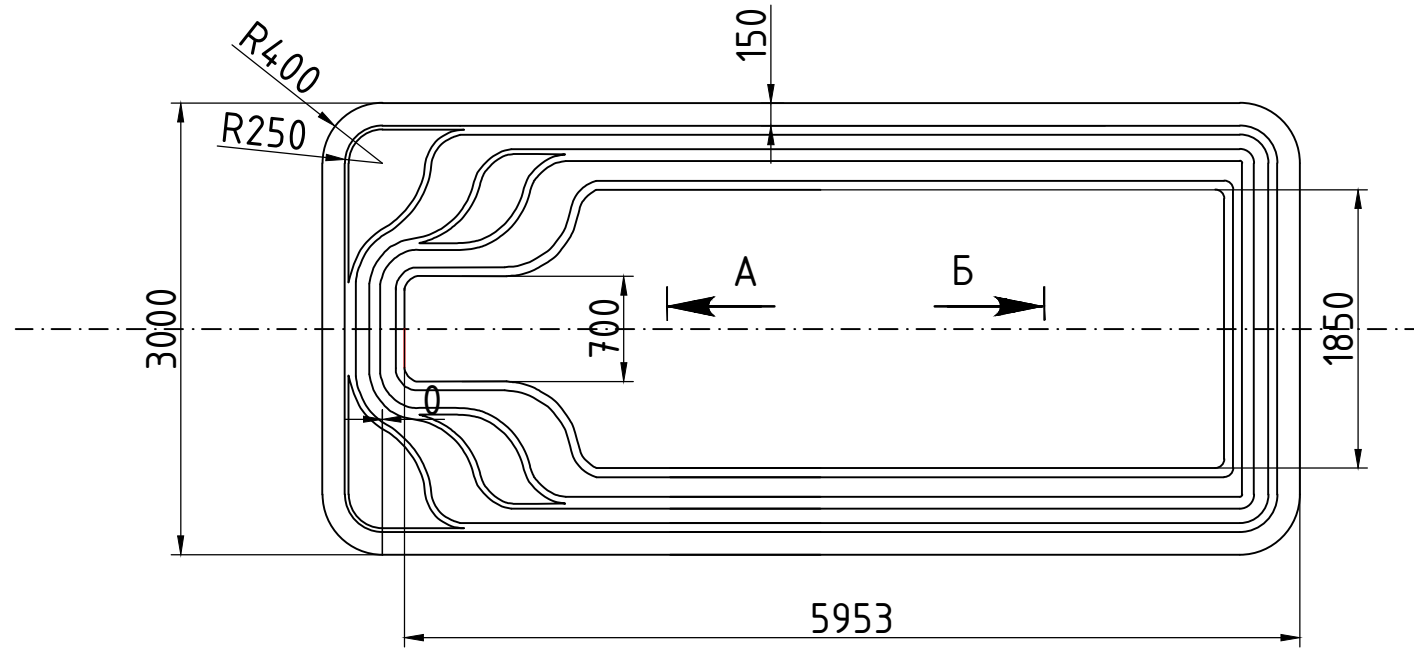

СОГЛАСОВАНО					
ИНВ.Н ПОДЛ.	ПОДПИСЬ И ДАТА	ВЗАМ. ИНВ.Н			

Изм.	Кол.уч.	Лист	№ док.	Подпись	Дата				
Разраб.				Вяжн А.В.		Чаша бассейнов	Стадия	Лист	Листов
Проверил				Ларионова М.Е.			Р	2	
ГИП				Кладченко Д.В.		Симилан 6530	000 "Аквадиография"		
Н.контр.				Кононова Ю.С.					
Утв.				Доля Д.В.					