
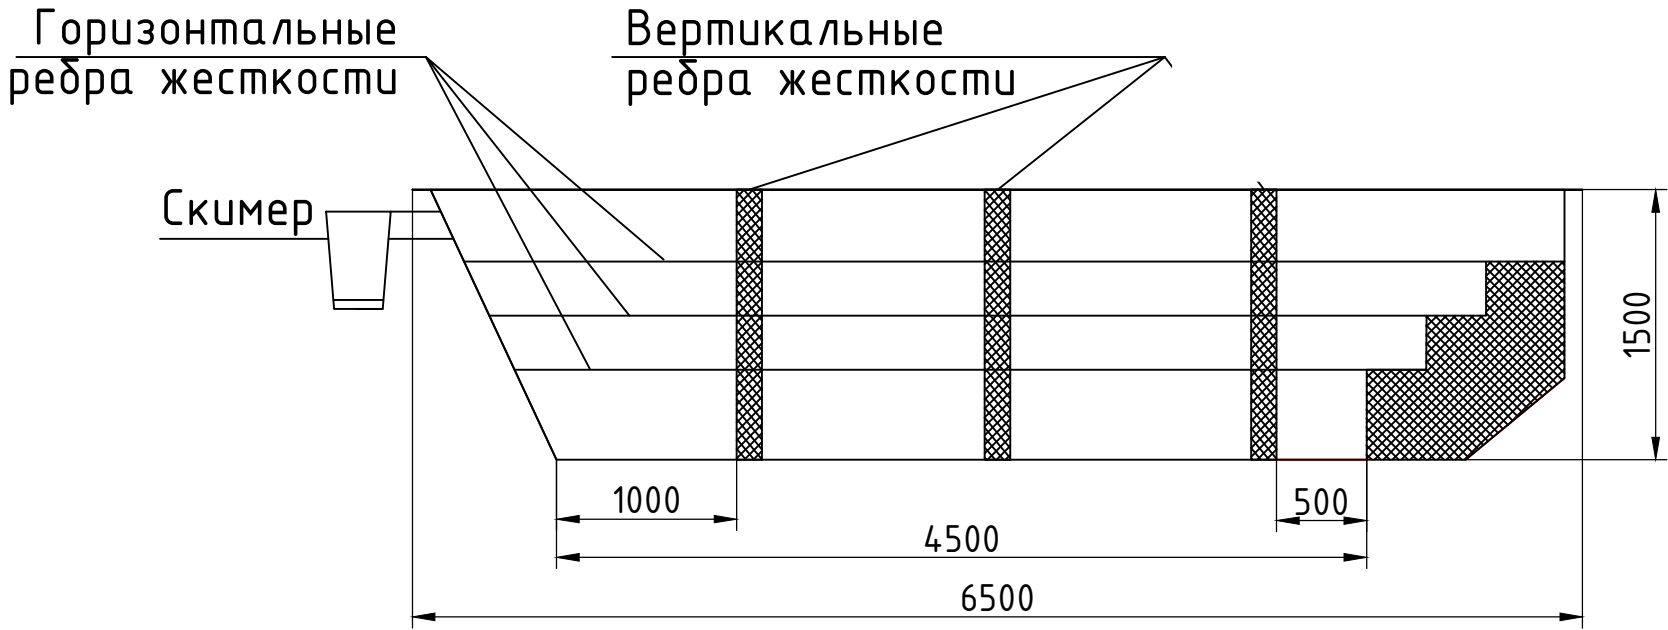
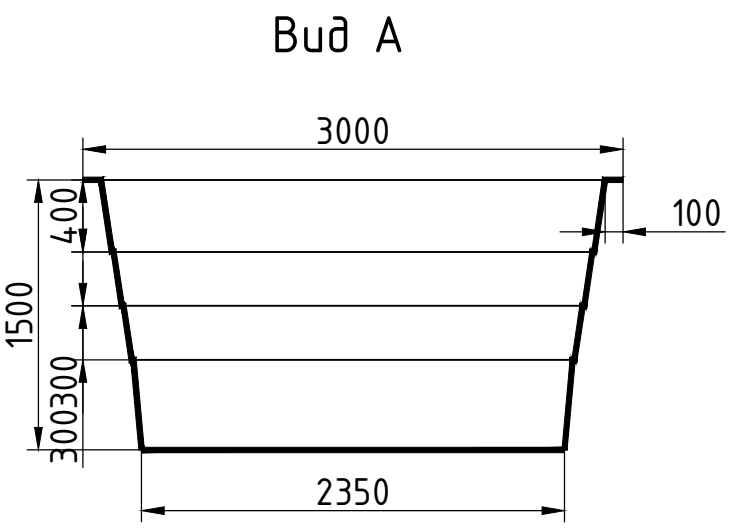


СОГЛАСОВАНО					
ИНВ.Н ПОДЛ.	ПОДПИСЬ И ДАТА				
	ВЗАМ. ИНВ.Н				

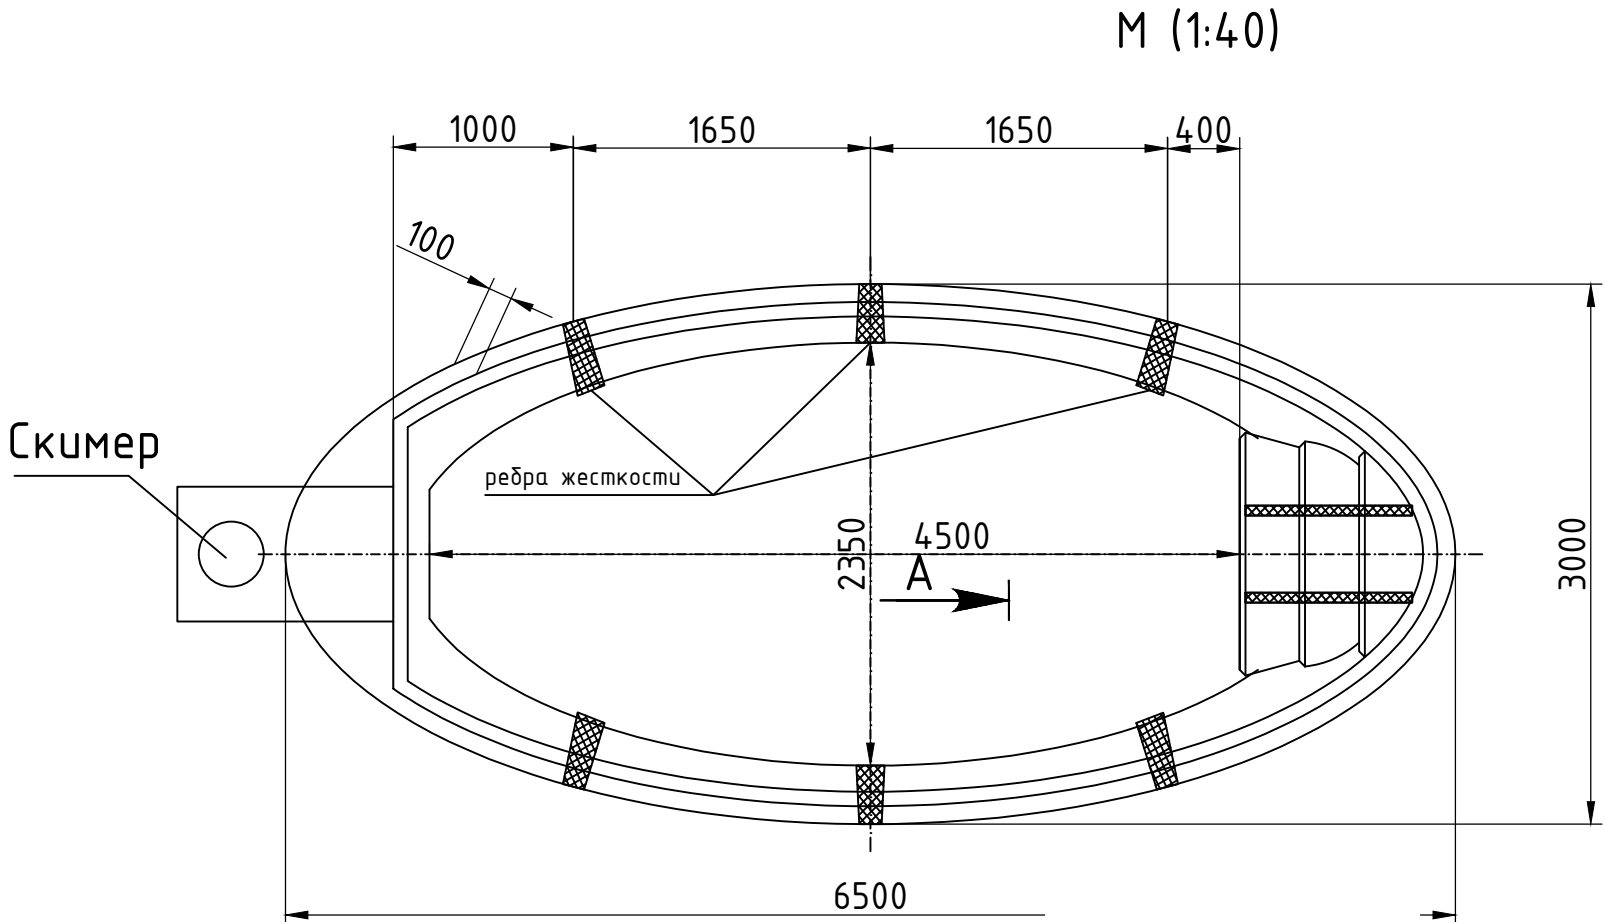

- Основные характеристики:
- 1. Длина, м 6,5
 - 2. Ширина, м 3
 - 3. Глубина, м 1,5

Изм.	Кол.уч.	Лист	№ док.	Подпись	Дата				
Разраб.	Вяки А.В.					Чаша бассейнов		Стадия	Лист
Проверил	Ларионова М.Е.							Р	Листов
						Bingo			
ГИП	Кладченко Д.В.								
Н.контр.	Кононова Ю.С.								
Утв.	Доля Д.В.								