
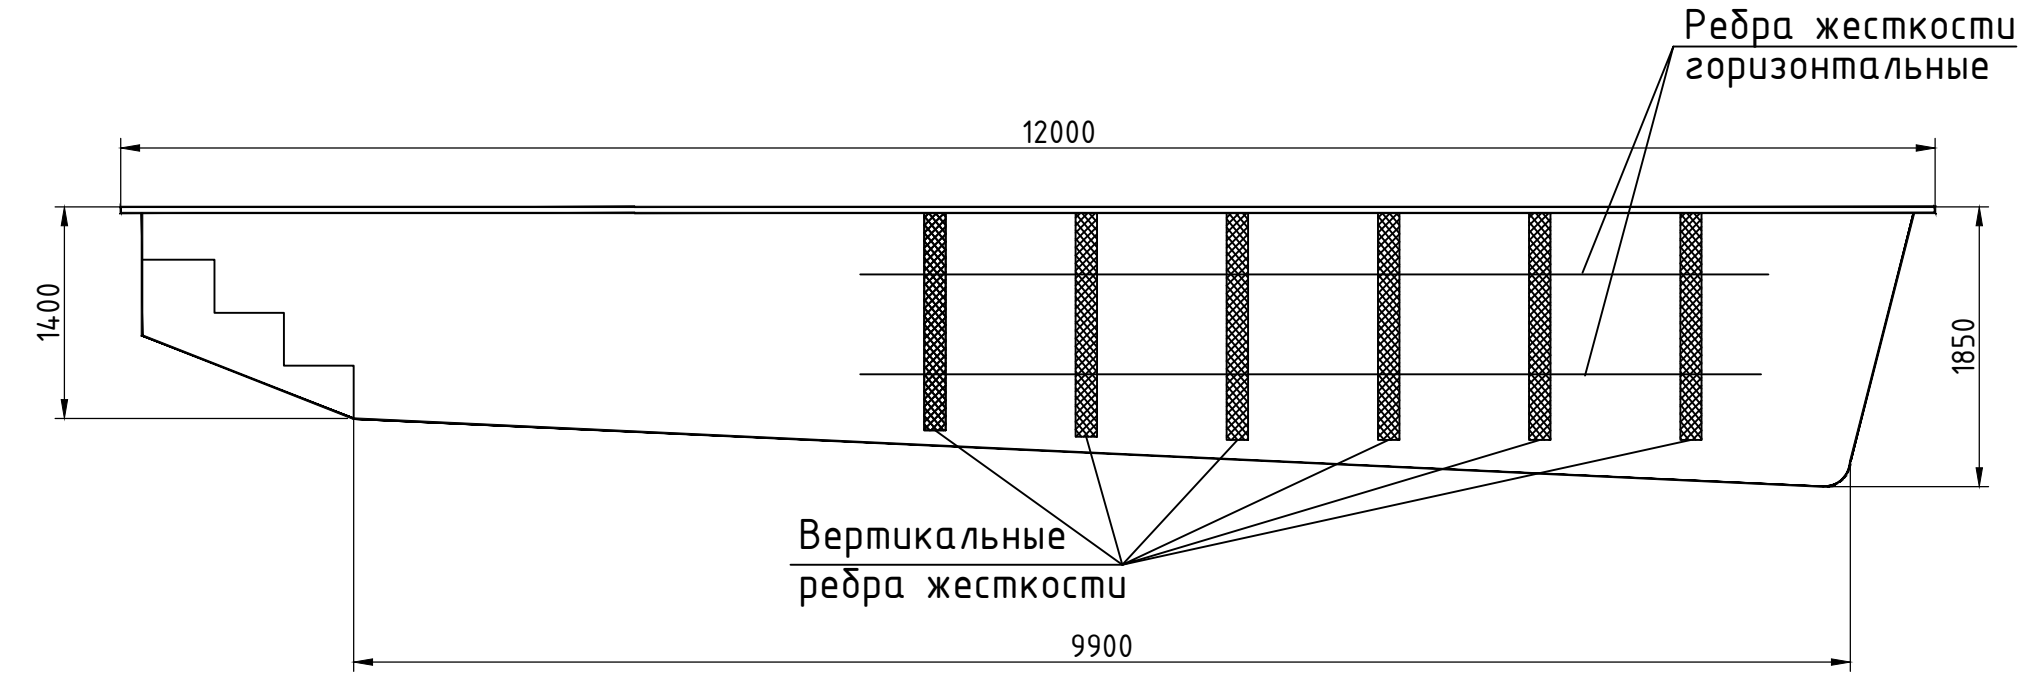
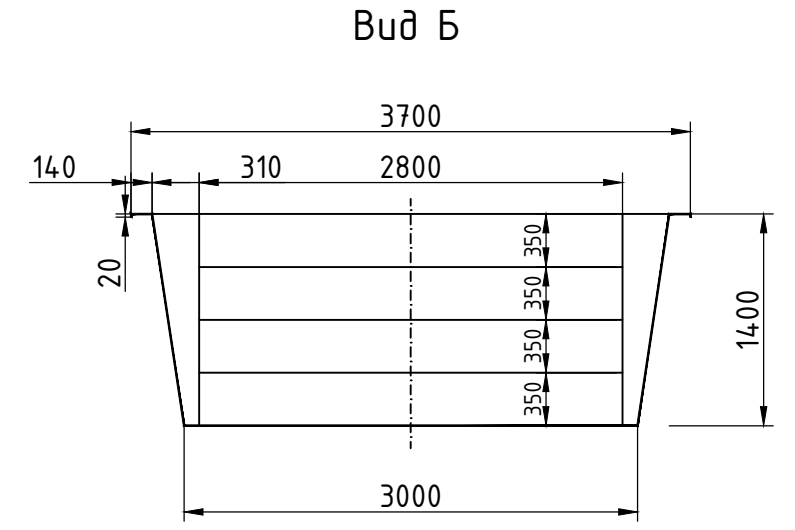


М (1:50)

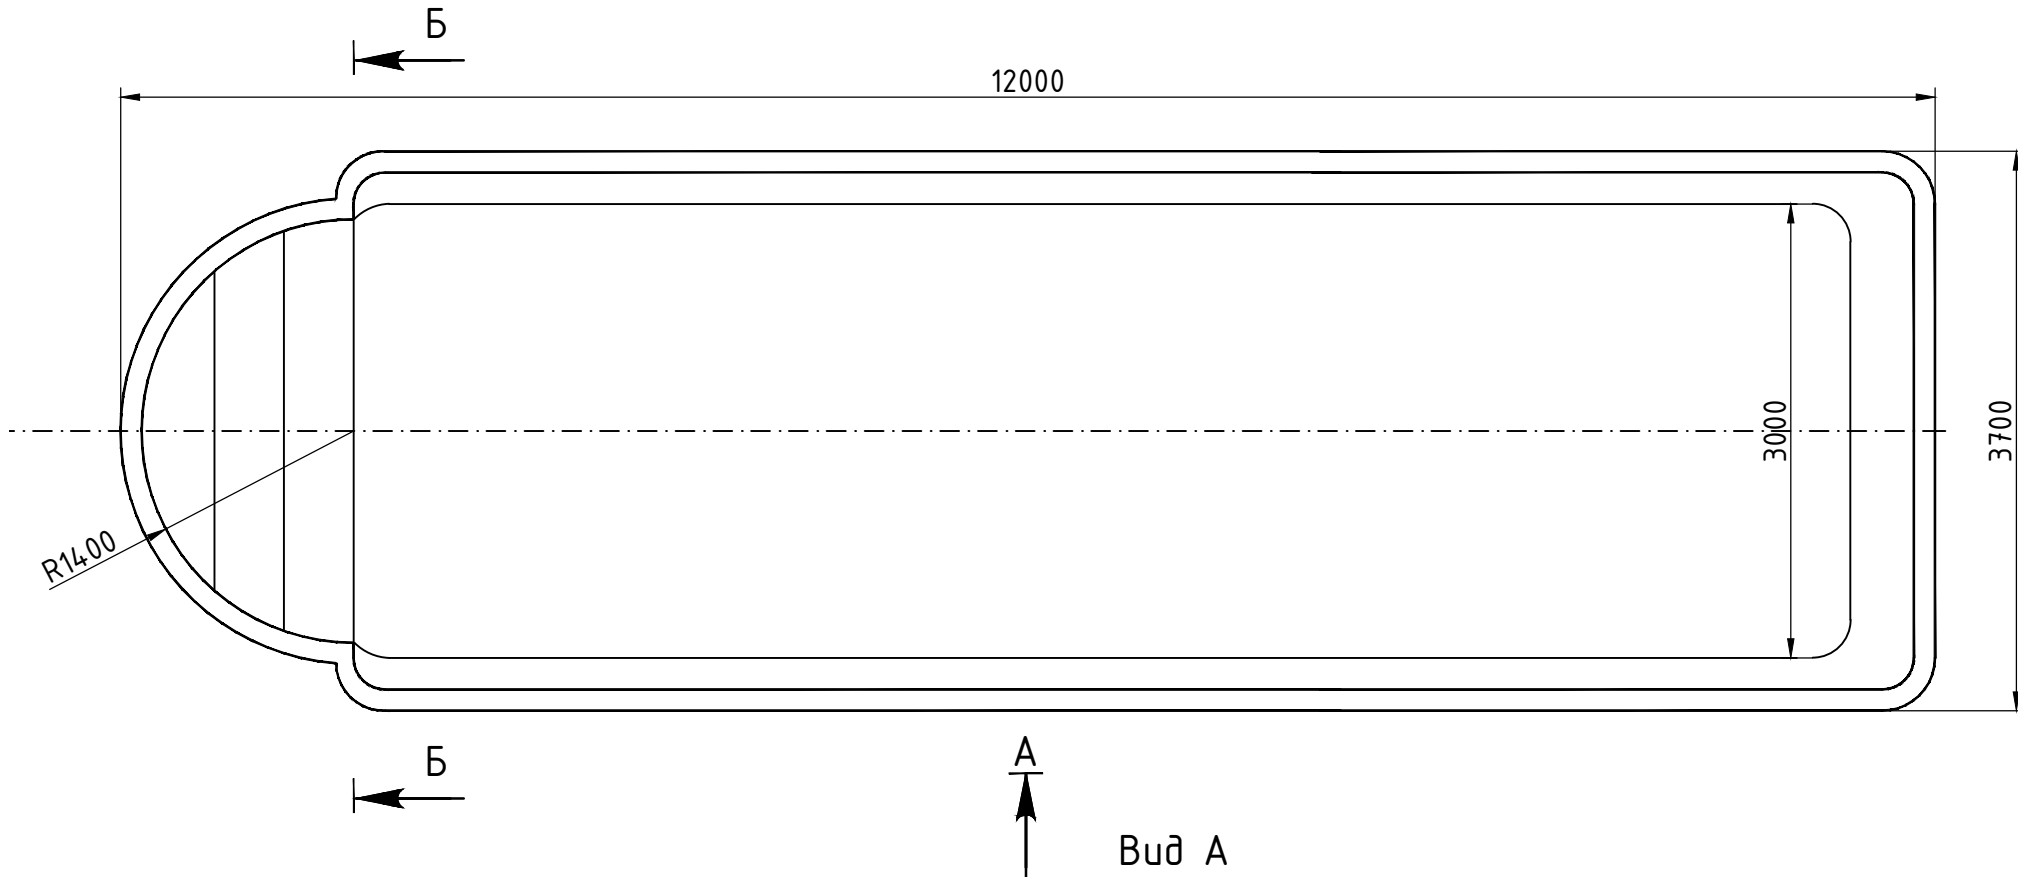

СОГЛАСОВАНО					
ИНВ.Н ПОДЛ.	ИНВ.Н	ПОДПИСЬ И ДАТА	ВЗАМ. ИНВ.Н		

Изм.	Кол.уч.	Лист	№ док.	Подпись	Дата				
Разраб.		Вяжн А.В.				Чаша бассейнов	Стадия	Лист	Листов
Проверил		Ларионова М.Е.					Р	1	
ГИП		Кладченко Д.В.				Royal12037	000 "Аквадиография"		
Н.контр.		Кононова Ю.С.							
Утв.		Доля Д.В.							